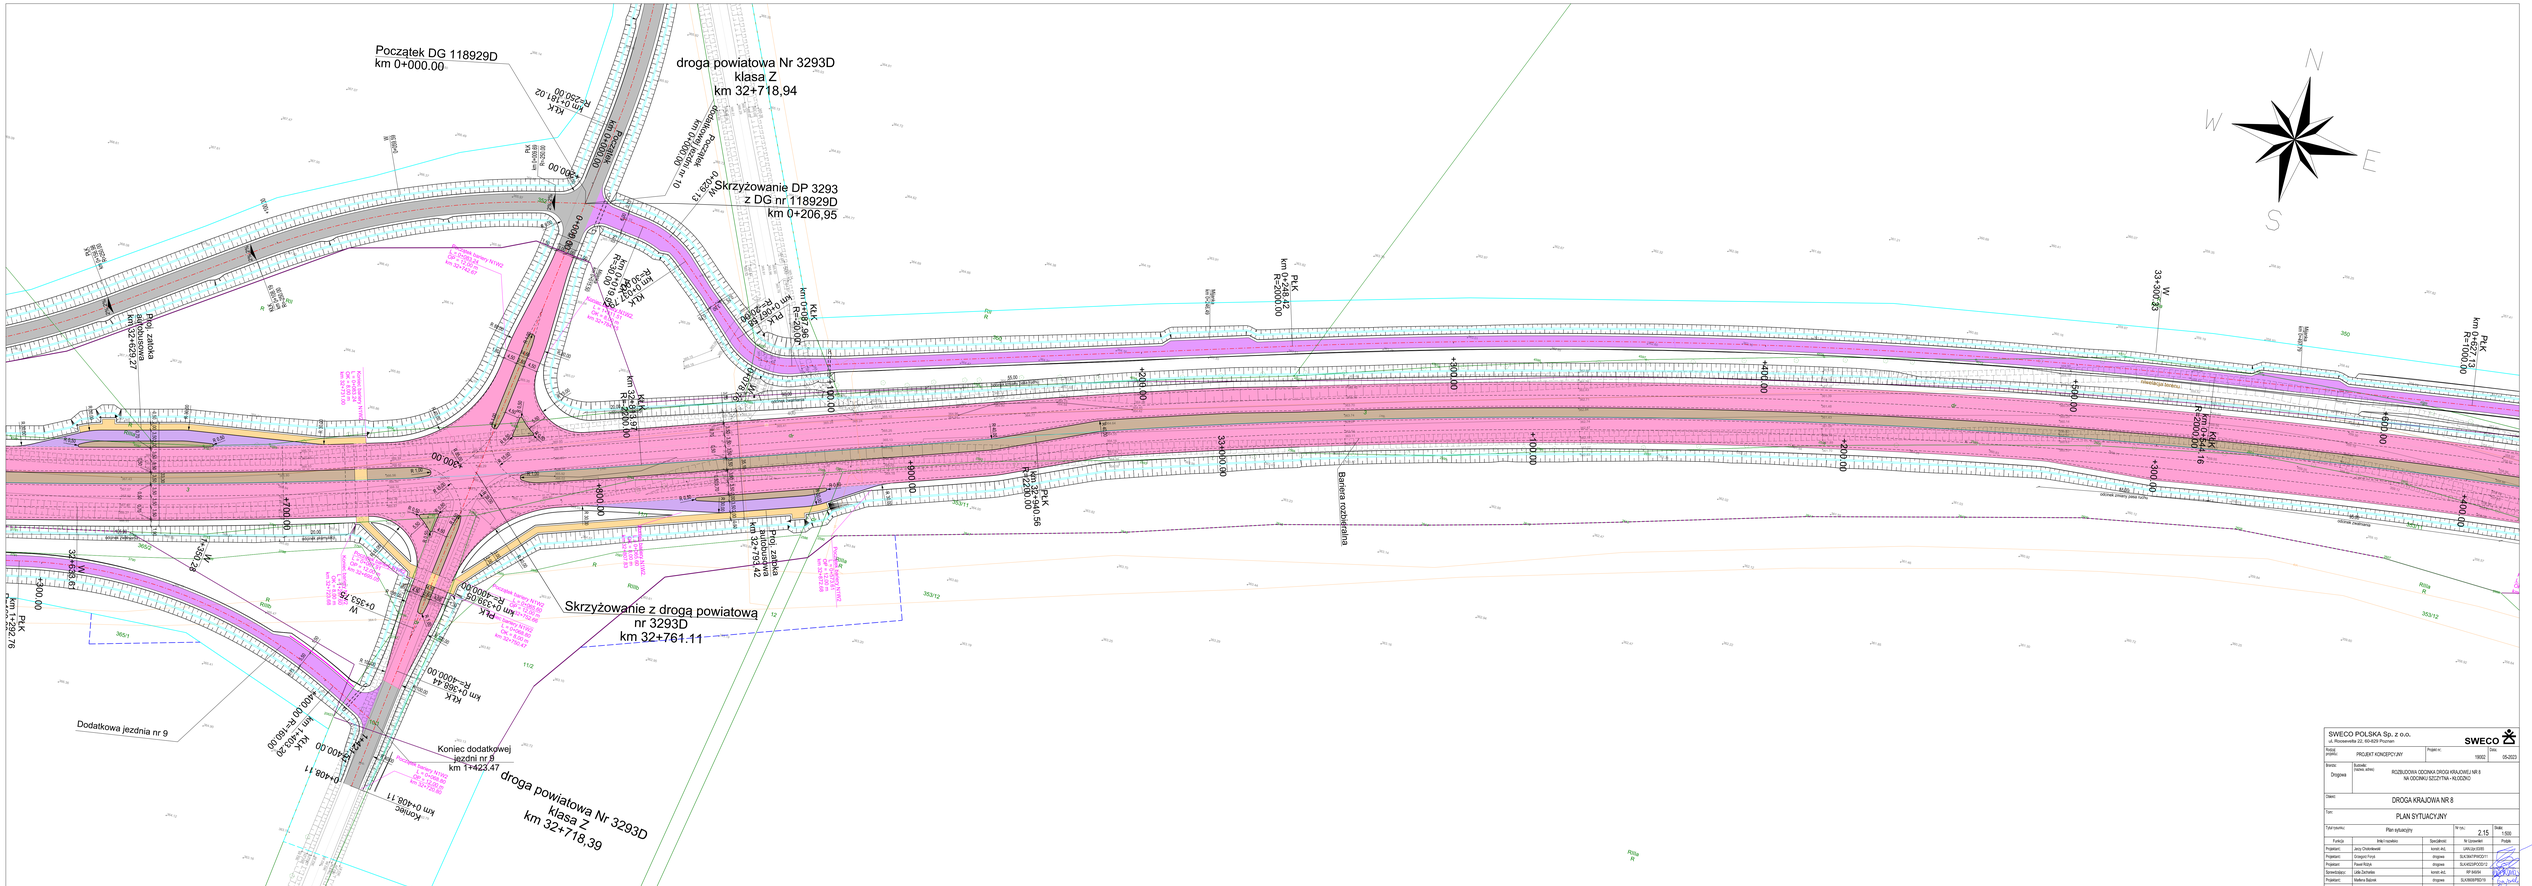

SWECO POLSKA Sp. z o.o. ul. Poznańska 22, 60-829 Poznań				SWECO	
Rodzaj projektu:	PROJEKT KONCEPCYJNY	Projekt nr:	19002	Data:	05.2023
Branża: Drogowa	Budowla (nazwa, adres):	ROZBUDOWA I DOZWKA DROGI KRAJOWEJ NR 8 NA ODCINKU DZCZYTNA - KLOCZKO			
Obiekt:	DROGA KRAJOWA NR 8				
Tytuł:	PLAN SYTUACYJNY				
Tytuł rysunku:	Plan sytuacyjny	Nr rys.	2.15	Skala:	1:500

Funkcja	Imię i nazwisko	Specjalność	Nr Uprawnień	Podpis
Projektant:	Jerzy Chodorowski	konstr.-bud.	UKK/Uz-0245	
Projektant:	Grzegorz Fryca	drogowa	SLK/8079/POOT/11	
Projektant:	Paweł Rybak	drogowa	SLK/0287/POOT/12	
Sprawdzający:	Lidia Zachalska	konstr.-bud.	RP 344/09	
Projektant:	Mateusz Bączek	drogowa	SLK/8081/POOT/15	
Zarysował:	Anna Pleb	-	-	
Zarysował:	Patryk Pondika	-	-	