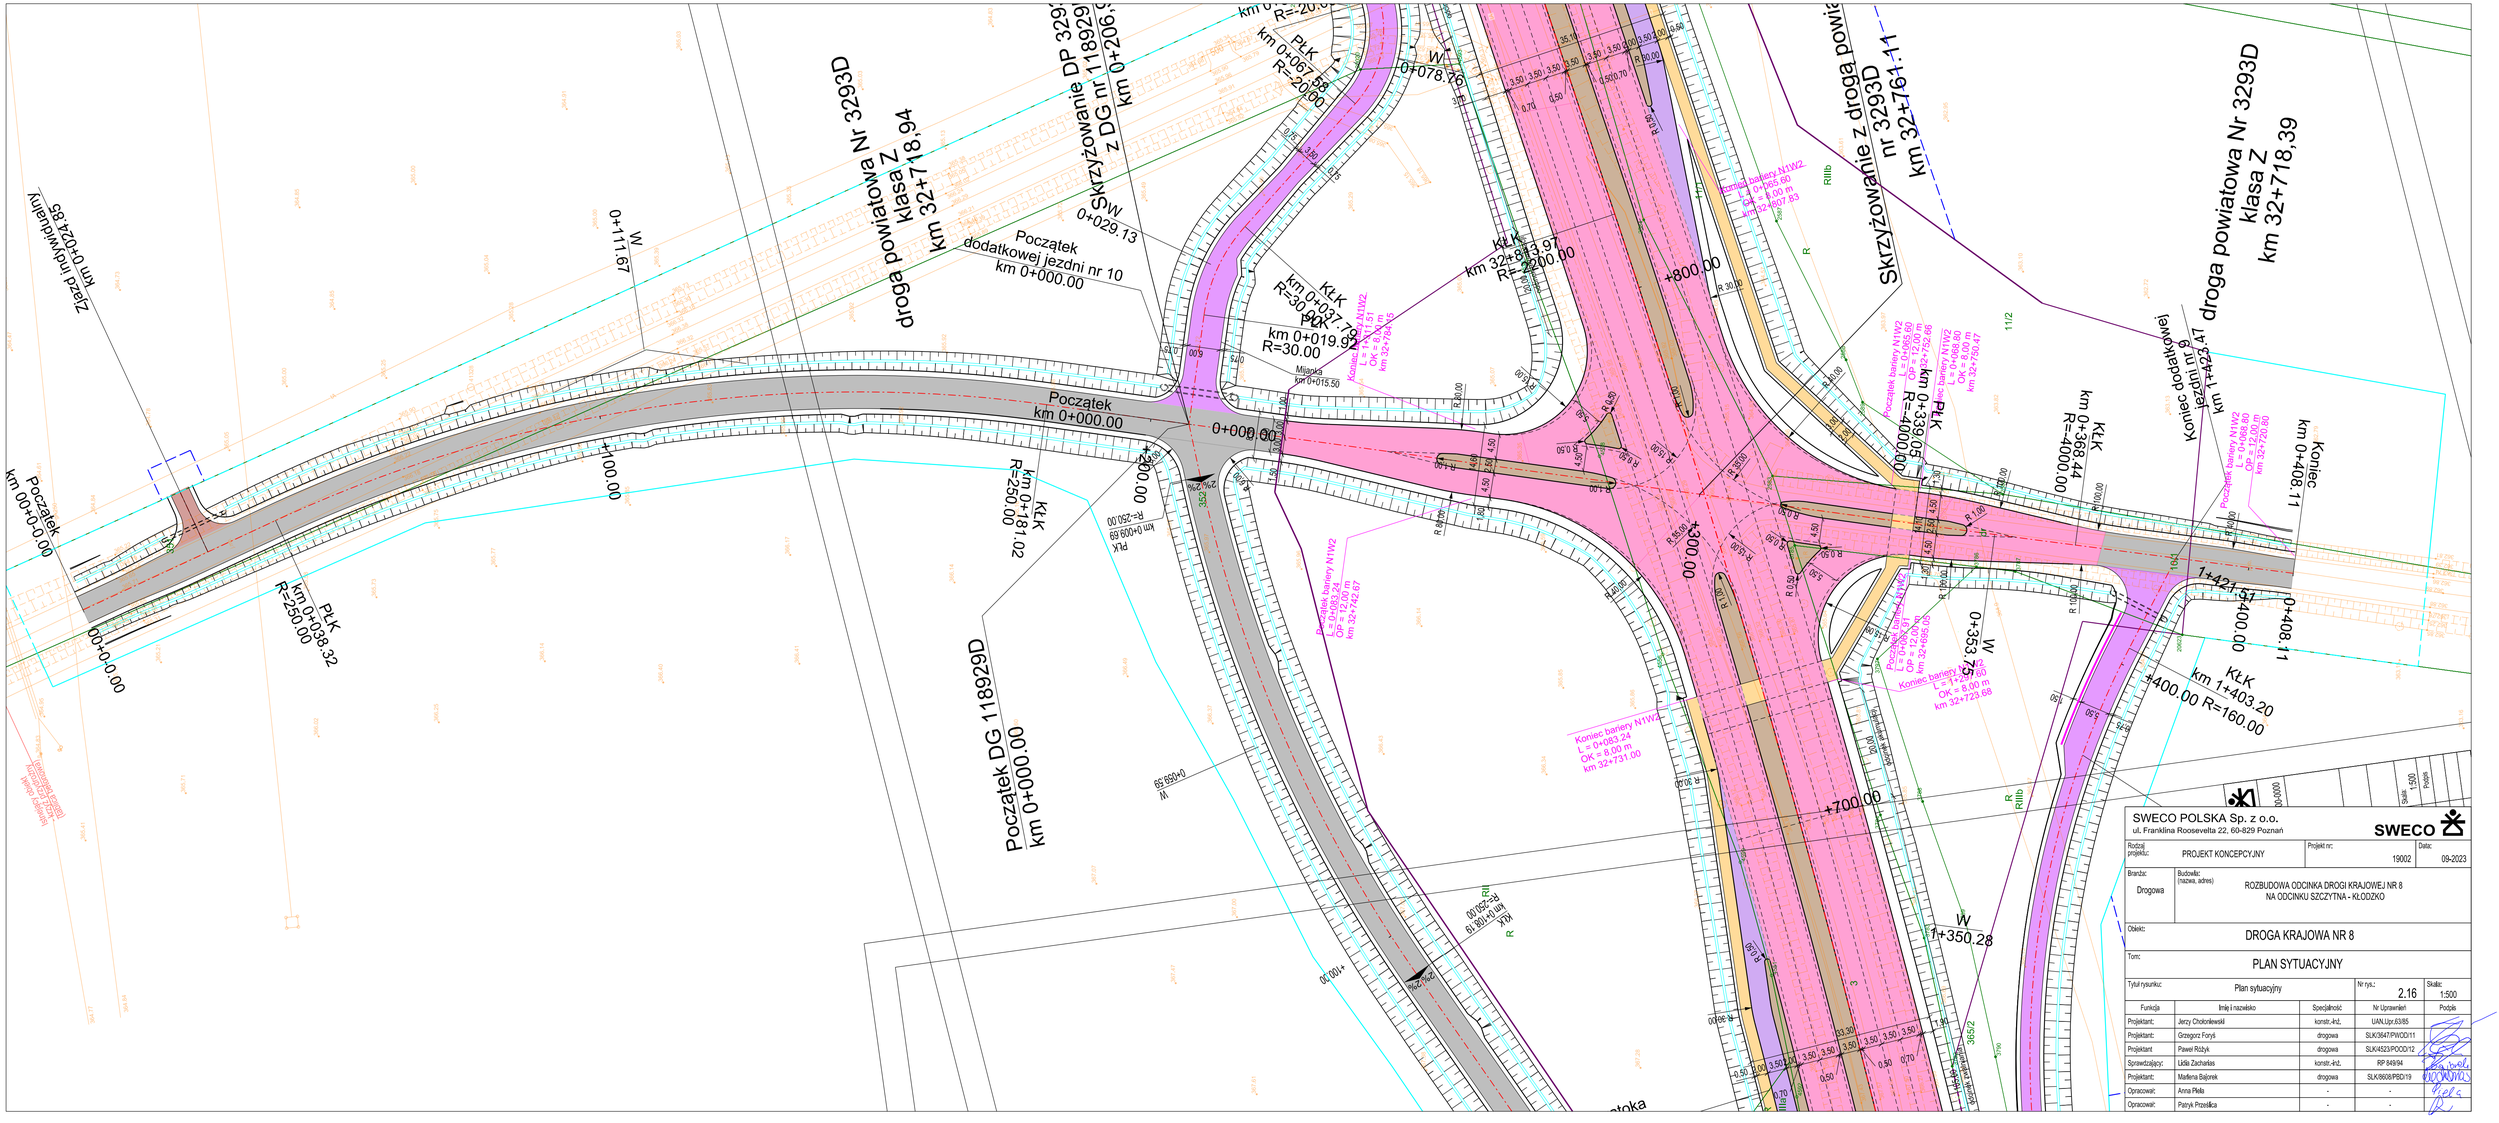

SWECO POLSKA Sp. z o.o.
ul. Franklina Roosevelta 22, 60-829 Poznań
SWECO

Rodzaj projektu: PROJEKT KONCEPCYJNY		Projekt nr: 19002	Data: 09-2023
Branża: Drogowa	Budowlac (nazwa, adres) ROZBUDOWA ODCINKA DROGI KRAJOWEJ NR 8 NA ODCINKU SZCZYTNA - KŁODZKO		
Obiekt: DROGA KRAJOWA NR 8			
Tom: PLAN SYTUACYJNY			
Tytuł rysunku: Plan sytuacyjny		Nr rys.: 2.16	Skala: 1:500

Funkcja	Imię i nazwisko	Specjalność	Nr Uprawnień	Podpis
Projektant:	Jerzy Chokniewski	konstr.-inż.	UAN.Upr.63/85	
Projektant:	Grzegorz Foryś	drogowa	SLK/3647/PWOD/11	
Projektant:	Paweł Różyk	drogowa	SLK/4523/PWOD/12	
Sprawzdający:	Lidia Zacharias	konstr.-inż.	RP 849/94	
Projektant:	Marlena Bajorek	drogowa	SLK/8608/PBD/19	
Opracował:	Anna Pleta	-	-	
Opracował:	Patryk Prześlica	-	-	