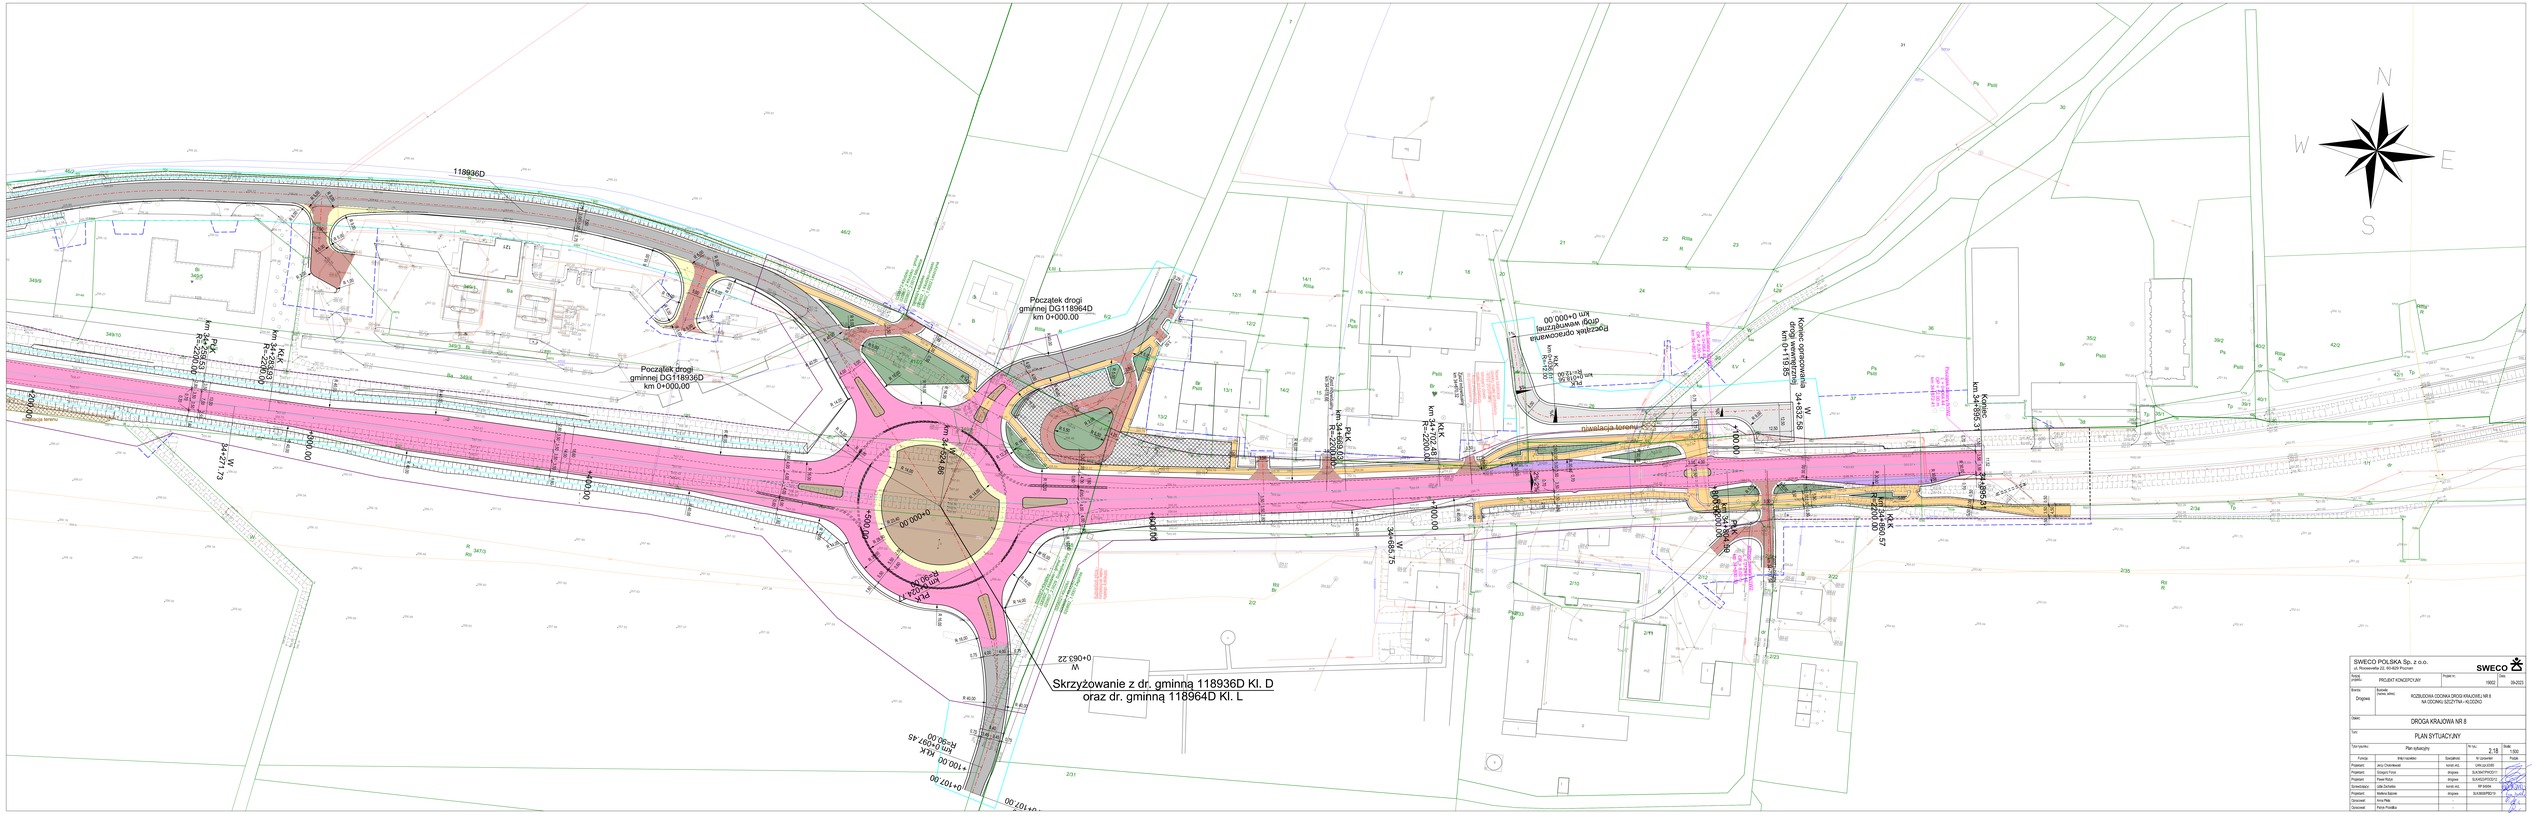

SWECO POLSKA Sp. z o.o. ul. Rosenwalde 22, 80-829 Pruszcz			SWECO
Adres projektu: PROJEKT KONCEPCYJNY	Projekt nr: 19502	Data: 09-2023	
Branża: Drogowa	Rozdział: Rozwiązanie drogowe	ROZBUDOWA CODZIENNA DROGI KRAJOWEJ NR 8 NA ODCINKU SZCZYTNA - KLODZKO	
Obiekt: DROGA KRAJOWA NR 8			
Tytuł: PLAN SYTUACYJNY			
Tytuł rysunku: Plan sytuacyjny		W Tyt.: 2.18	Skala: 1:500

Funkcja	Imię i nazwisko	Specjalność	Nr uprawnień	Podpis
Projektant:	Jerzy Chodkiewicz	kontr. AS	UPR.Lub.0.0.05	
Projektant:	Grzegorz Fiszer	drogowa	SLAN/MAP/PROD/11	
Projektant:	Paweł Różak	drogowa	SLAN/MAP/PROD/12	
Sprawdzający:	Lidia Zychowska	kontr. AS	WP 3/2004	
Projektant:	Wojciech Sędzik	drogowa	SLAN/MAP/PROD/13	
Opracował:	Irena Piłka			
Opracował:	Paula Kowalska			