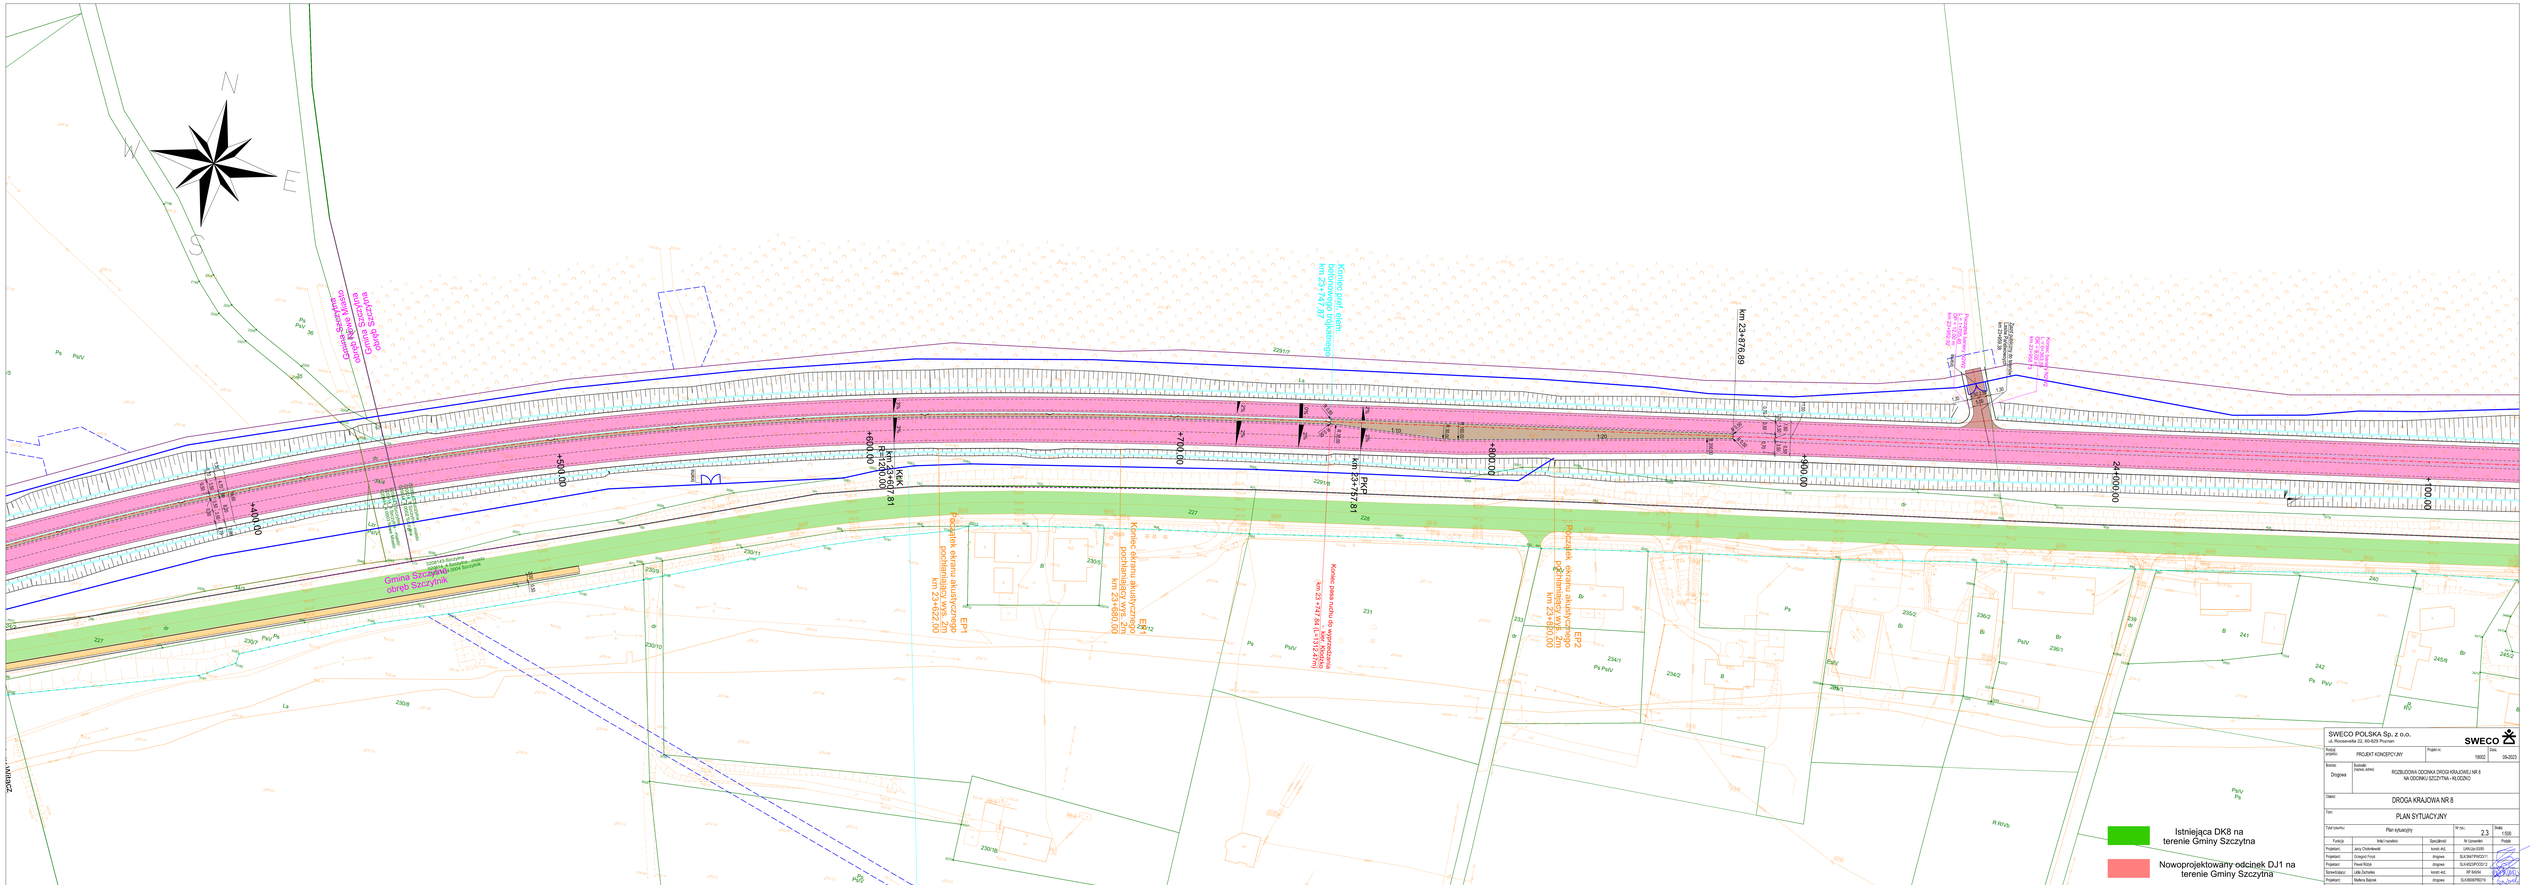

SWECO POLSKA Sp. z o.o.
ul. Roosevelta 22, 60-829 Poznań

SWECO

Rodzaj projektu:	PROJEKT KONCEPCYJNY	Projekt nr:	19002
Data:	09-2023		
Branża: Drogowa	Budowla (nazwa, adres): ROZBUDOWA ODCINKA DROGI KRAJOWEJ NR 8 NA ODCINKU SZCZYTNA - KŁODZKO		
Dzieci:	DROGA KRAJOWA NR 8		
Tytuł:	PLAN SYTUACYJNY		
Tytuł rysunku:	Plan sytuacyjny	Nr rys.: 2.3	Skala: 1:500

Funkcja	Imię i nazwisko	Specjalność	Nr Uprawnień	Podpis
Projektant:	Jerzy Chodorowski	konst. inż.	UWL/Lw/2/85	
Projektant:	Grzegorz Fryzel	drogowa	SLK/MK/PK/DJ/11	
Projektant:	Paweł Rożek	drogowa	SLK/KS/PK/DJ/12	
Sprawdzający:	Lidia Zachwiała	konst. inż.	RP 54/04	
Projektant:	Marlena Bajowa	drogowa	SLK/MB/PK/DJ/19	
Opracował:	Anna Piała	-		
Opracował:	Patryk Prowdka	-		