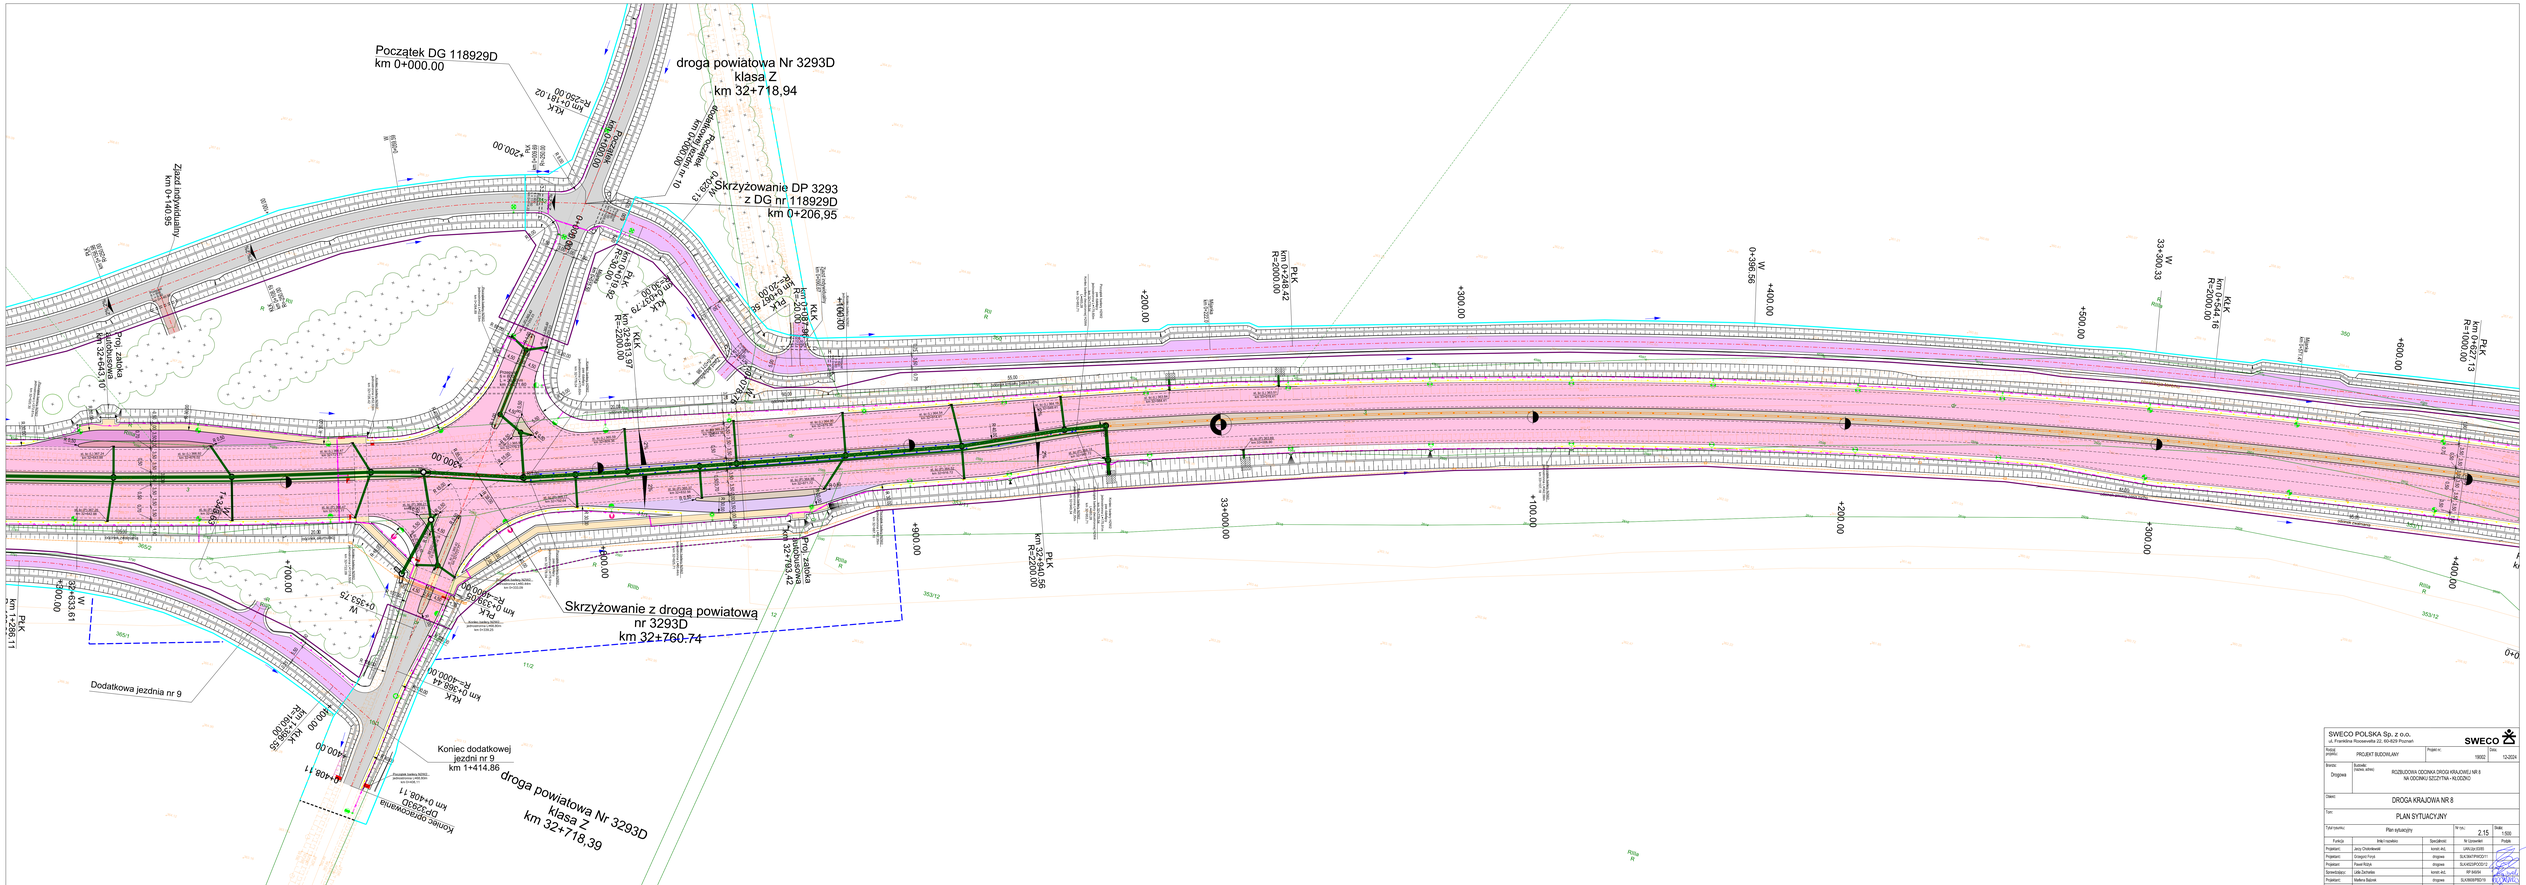

SWECO POLSKA Sp. z o.o.
ul. Franklina Roosevelta 22, 60-829 Poznań

SWECO

Rodzaj projektu:	PROJEKT BUDOWLANY	Projekt nr:	19002
Data:	12-2024		

Branża: Drogowa

Budowla (nazwa, adres): ROZBUDOWA I ODCINKA DROGI KRAJOWEJ NR 8 NA ODCINKU SZCZYTNA - KŁODZKO

Obiekt: DROGA KRAJOWA NR 8

Tytuł: PLAN SYTUACYJNY

Tytuł rysunku: Plan sytuacyjny

Nr rys.: 2.15

Skala: 1:500

Funkcja	Imię i nazwisko	Specjalność	Nr Uprawnień	Podpis
Projektant:	Jerzy Chodorkiewicz	konstr.-bud.	UKK/Uz-0245	
Projektant:	Grzegorz Fryca	drogowa	SLA/0479/POOT/21	
Projektant:	Paweł Rybak	drogowa	SLA/0529/POOT/21	
Sprawdzający:	Lidia Zachalska	konstr.-bud.	RP 0409/9	
Projektant:	Mateusz Bączek	drogowa	SLA/0649/POOT/19	
Zarysował:	Anna Pleb	-	-	
Zarysował:	Patryk Prondka	-	-	