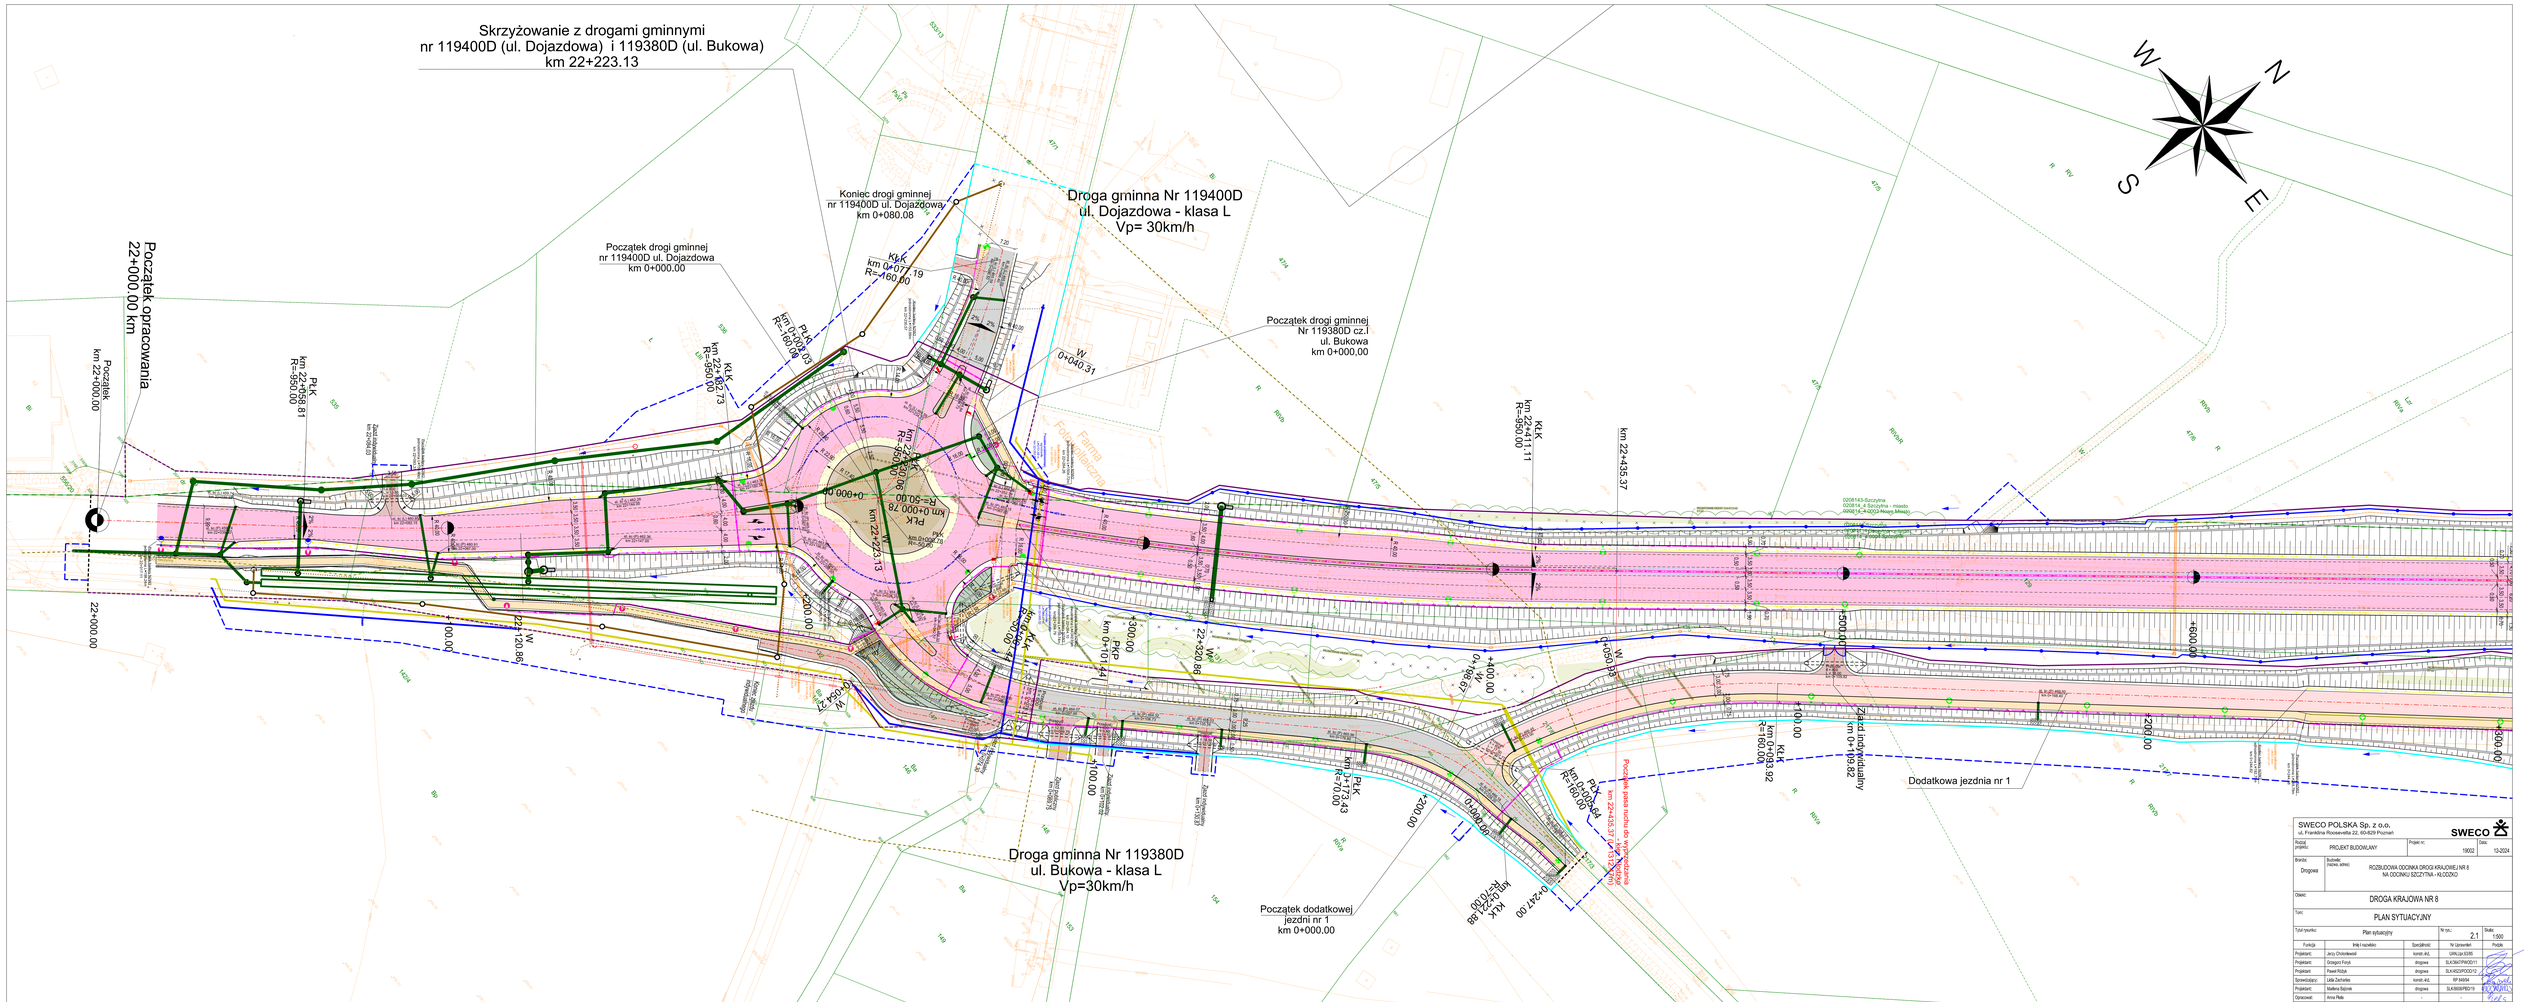
Skrzyżowanie z drogami gminnymi
nr 119400D (ul. Dojazdowa) i 119380D (ul. Bukowa)
km 22+223.13
Początek opracowania
22+000.00 km
Początek
km 22+000.00
22+000.00
Droga gminna Nr 119400D
ul. Dojazdowa - klasa L
Vp= 30km/h
Koniec drogi gminnej
nr 119400D ul. Dojazdowa
km 0+080.08
Początek drogi gminnej
nr 119400D ul. Dojazdowa
km 0+000.00
Początek drogi gminnej
Nr 119380D cz.I
ul. Bukowa
km 0+000,00
Droga gminna Nr 119380D
ul. Bukowa - klasa L
Vp=30km/h
Początek dodatkowej
jezdni nr 1
km 0+000.00
Początek pasa ruchu do wyłączenia
km 22+435.37
Dodatkowa jezdnia nr 1
Zjazd indywidualny
km 0+199.62
N
S
E
W
SWECO POLSKA Sp. z o.o.
ul. Franklina Roosevelta 22, 60-829 Poznań
SWECO
PROJEKT BUDOWLANY
19002
12-2024
Drogowa
ROZBUDOWA ODCINKA DROGI KRAJOWEJ NR 8
NA ODCINKU SZCZYTNA - KŁODZKO
DROGA KRAJOWA NR 8
PLAN SYTUACYJNY
Plan sytuacyjny
2.1
1:500
Projektant: Jerzy Chrzanowski
Projektant: Grzegorz Fiszer
Projektant: Paweł Różyk
Sprawdzający: Lidia Zachwieja
Projektant: Martwa Bojnok
Opracował: Anna Rata
Opracował: Patryk Prondzka